




tweede verdieping

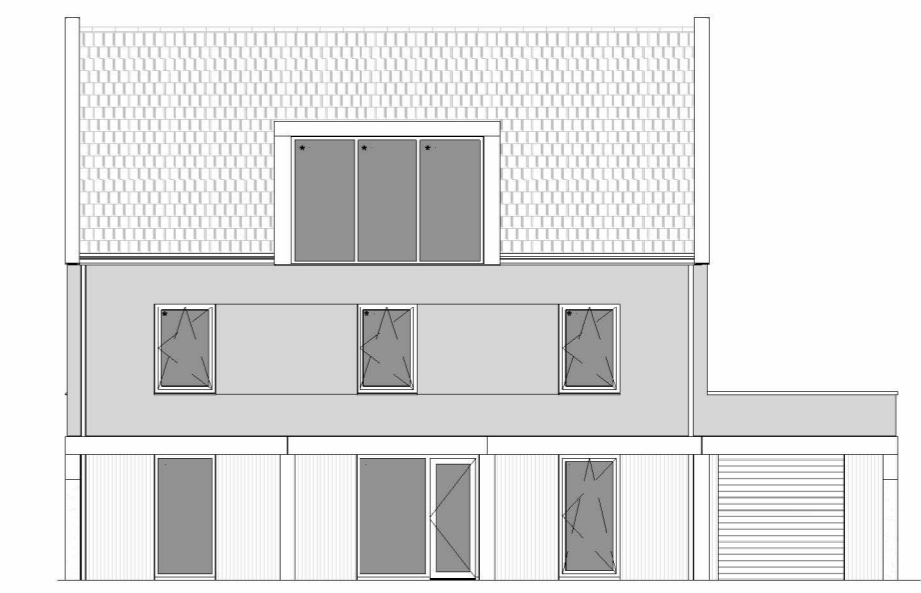


voorgevel (N)

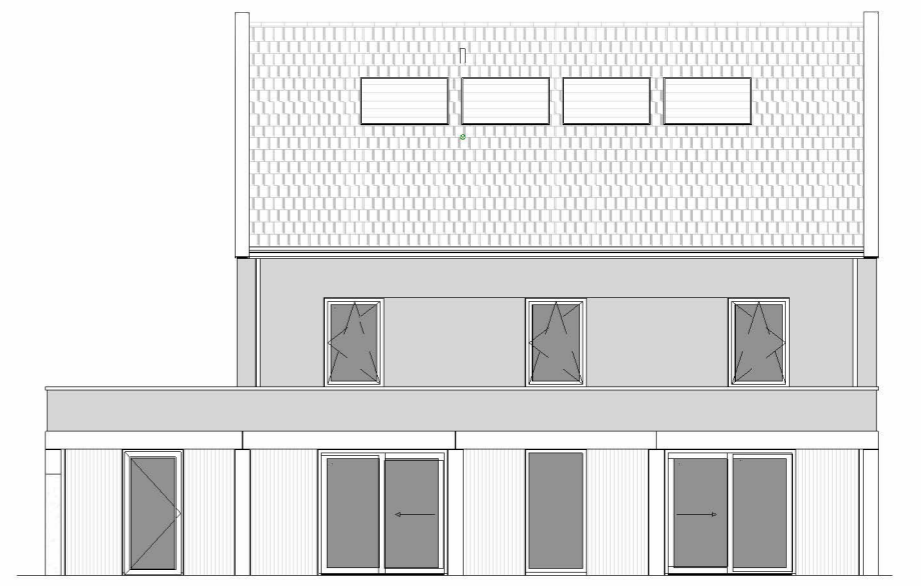

achtergevel (Z)

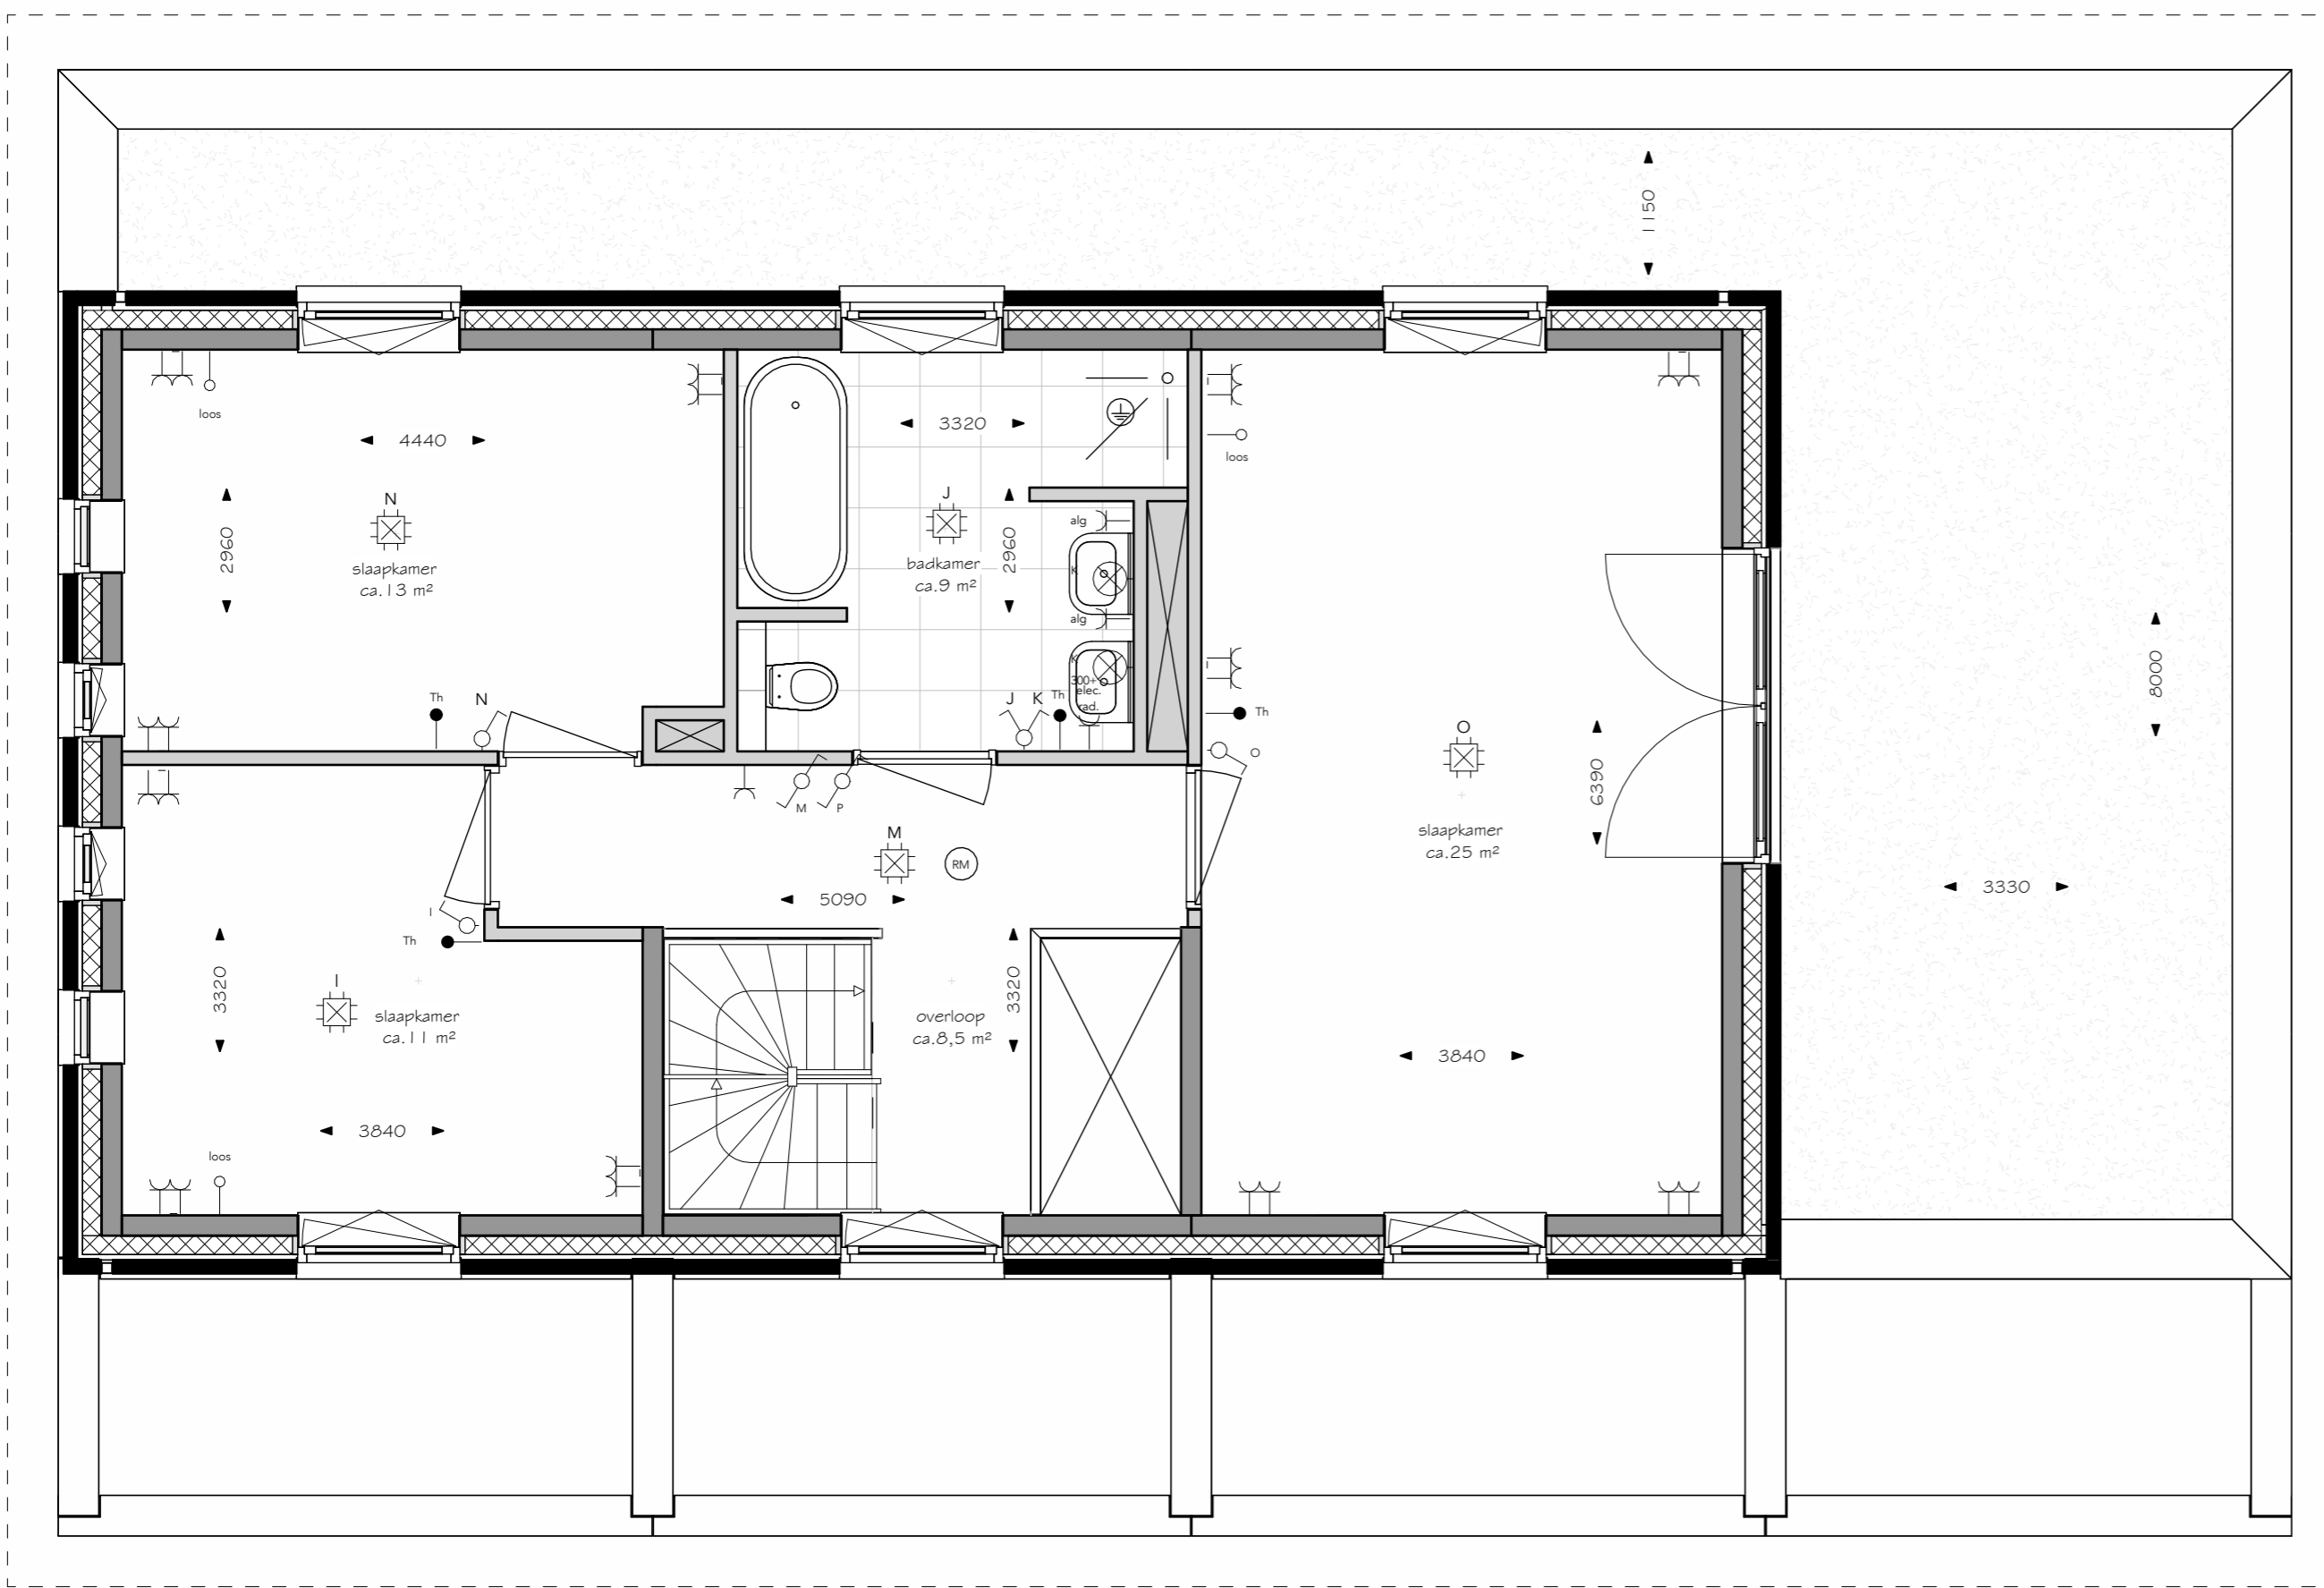


eerste verdieping

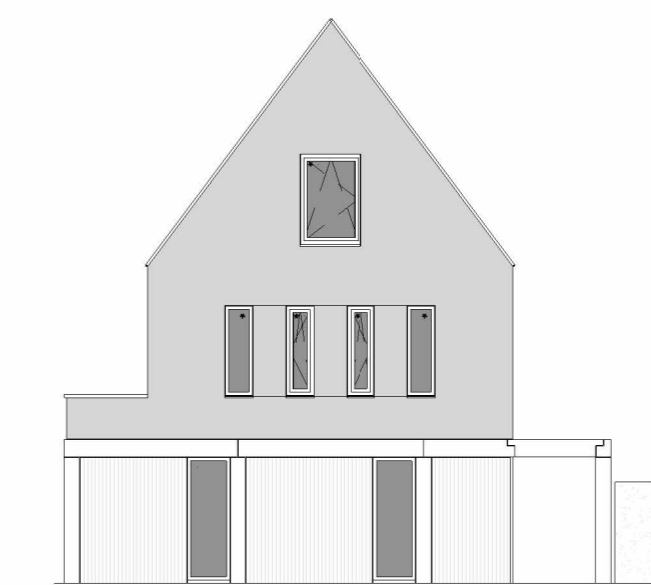

kopgevel (O)



kopgevel (W)

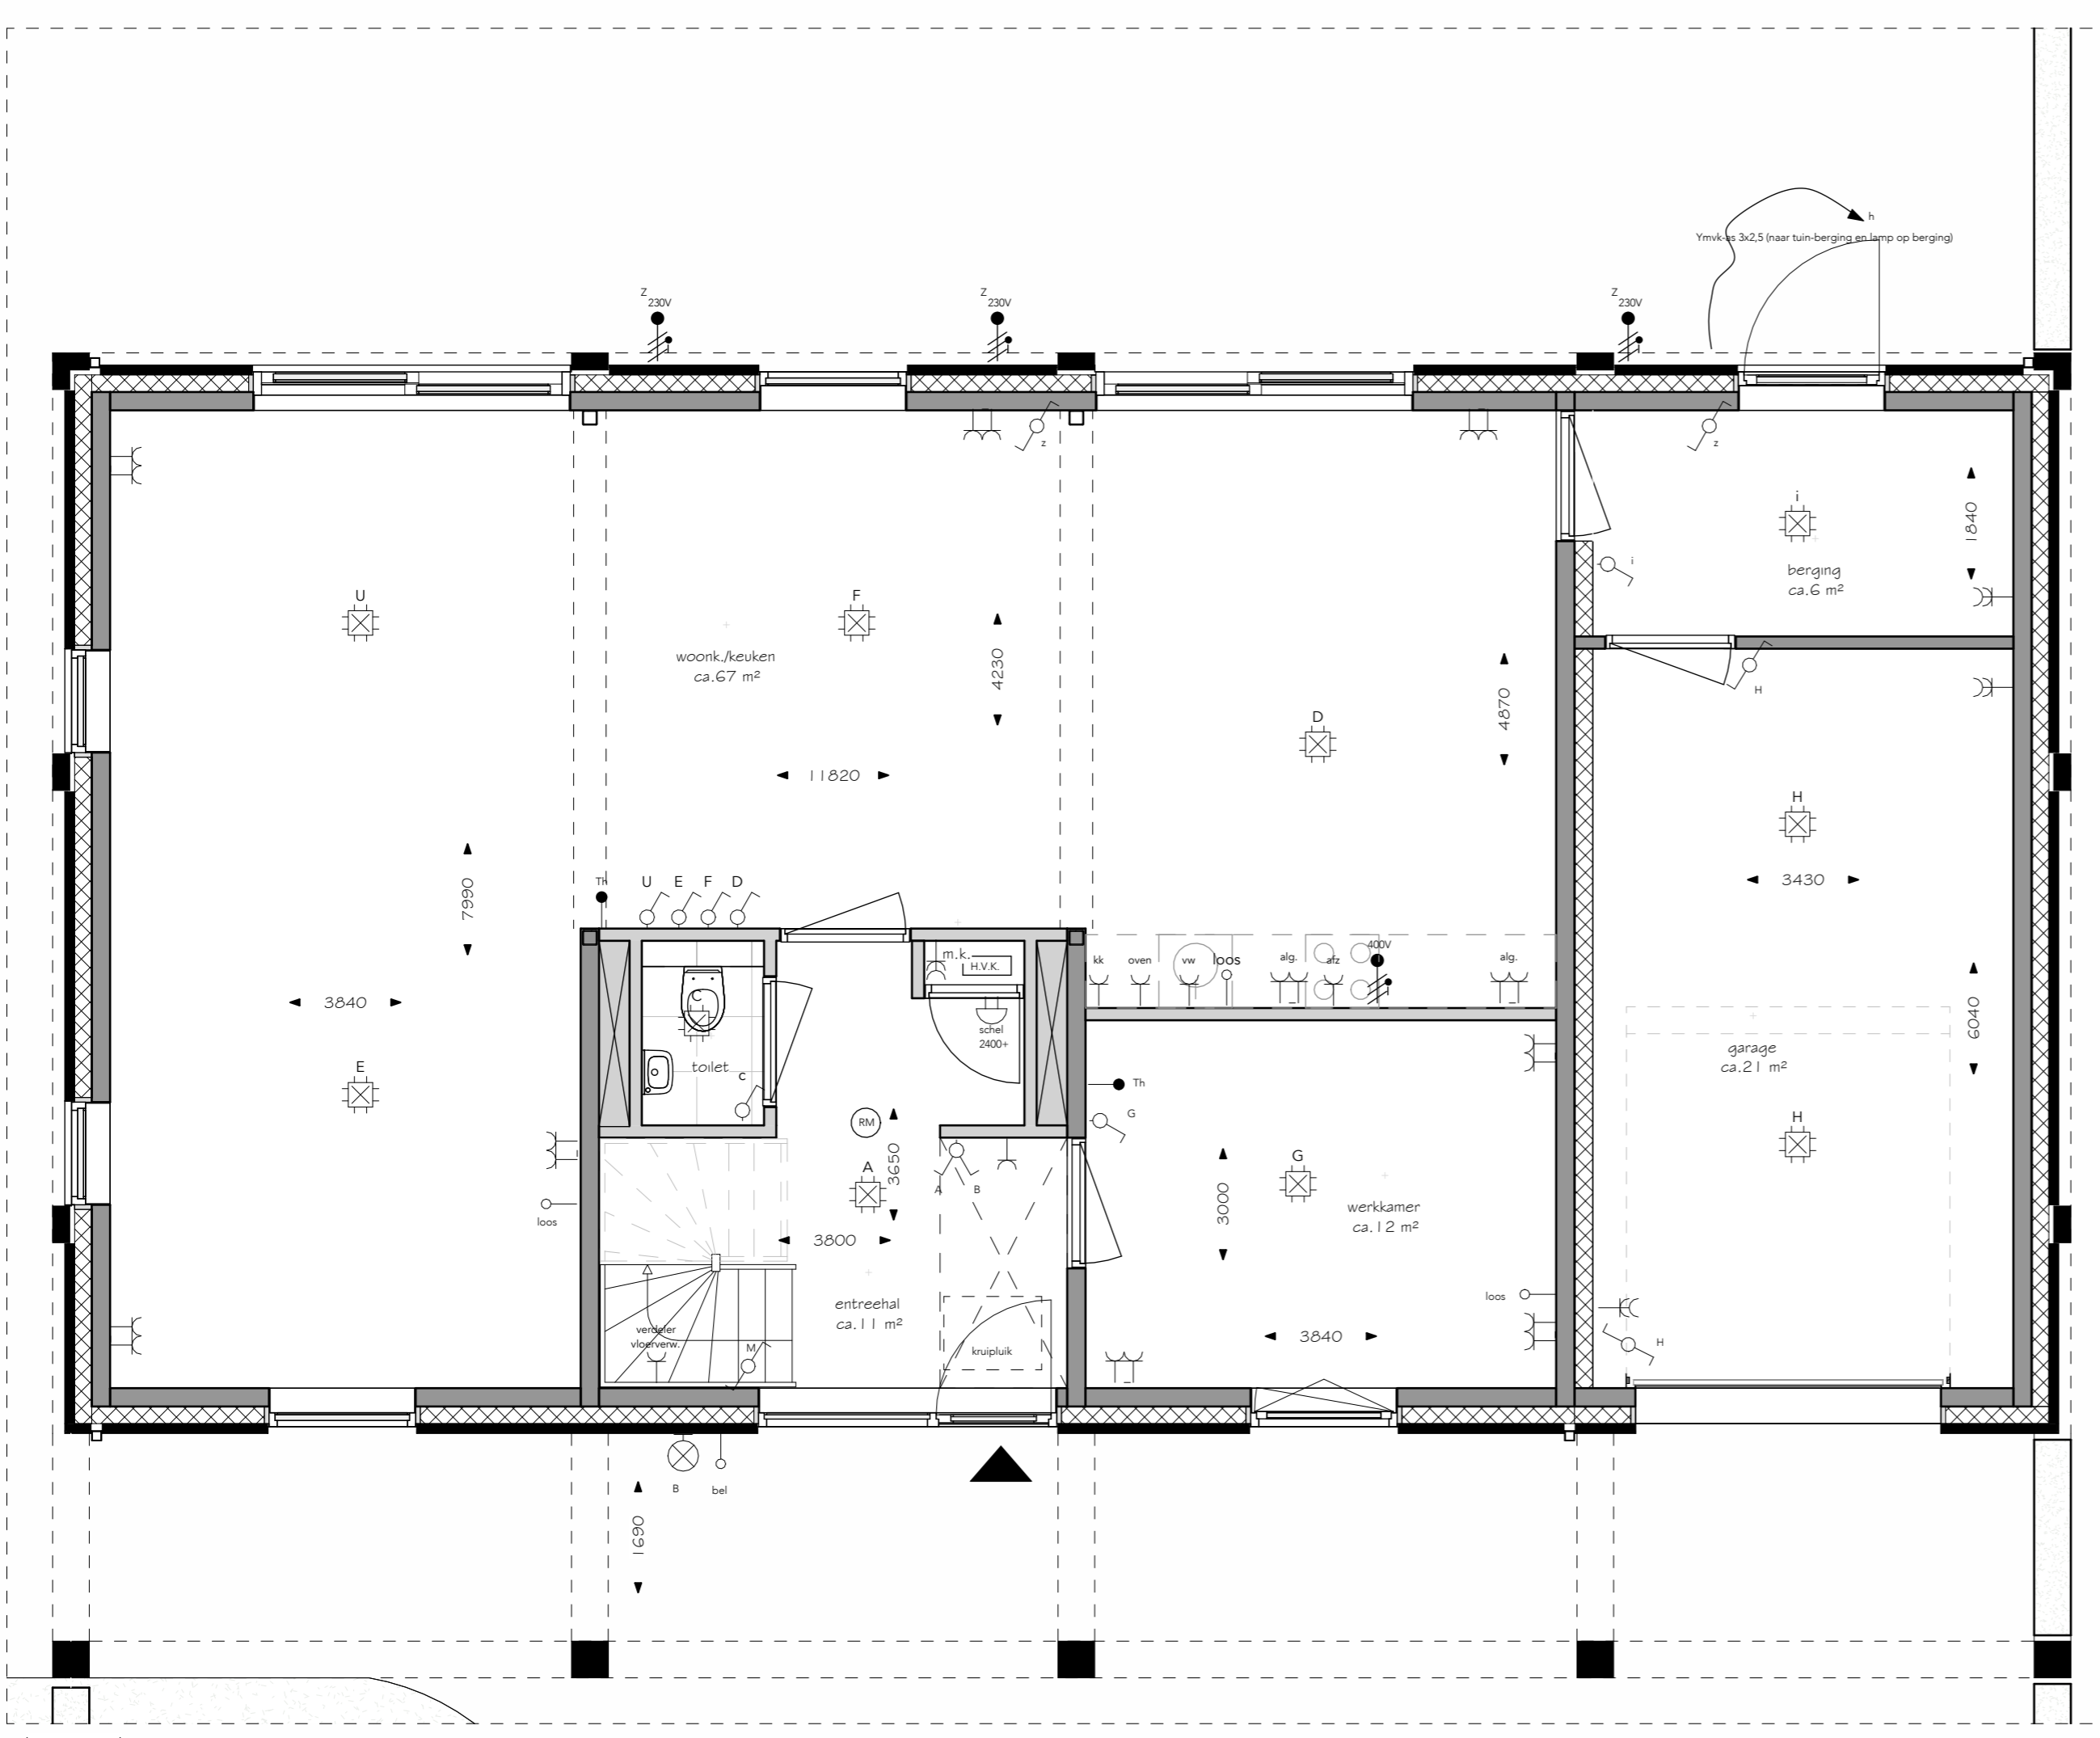

begane grond



LEGENDA ELEKTRA

SYMBOLENLIJST

- contactdoos, 1-voudig met randaarde
- wandcontactdoos, 2-voudig met randaarde
- 2 inbouwdozen
- wandcontactdoos, 2-voudig met randaarde
- wandcontactdoos, perilex
- wandschakelaar, enkel
- wandschakelaar, wissel
- wandschakelaar, dubbel
- aansluitpunt, niet bedraad
- aansluitpunt, bedraad
- aansluitpunt, wandarmatuur
- centraaldoos met lichtpunt
- verdelingsinrichting
- aardpunt
- deurbeel
- rookmelder
- verlaagd plafond

SYMBOLENLIJST

- Afzuigkap
- Wasmachine
- Wasdroger
- Thermostaat
- Elektrische radiator
- Fornuis
- Koelkast
- Oven/Magnetron
- Voerverwarmingpomp
- Vastwasser
- Warmtepomp
- Warmte terug win installatie

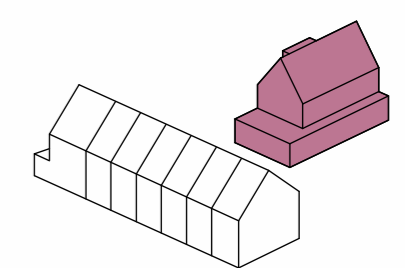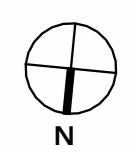

WOODS
Teteringen

Woods Teteringen
bouwkundige verkooptekening
tek.nr.: VK 01
bwnr.: 1
type: C
schaal: 1:50
formaat: A1 (594 x 841 mm)
datum: 12 03 2026

NBU Nederlandse Bouw Unie
ontwikkelt en bouwt uw thuis

AAA ARCHITECTUURSTUDIO