


voorgevel (W)

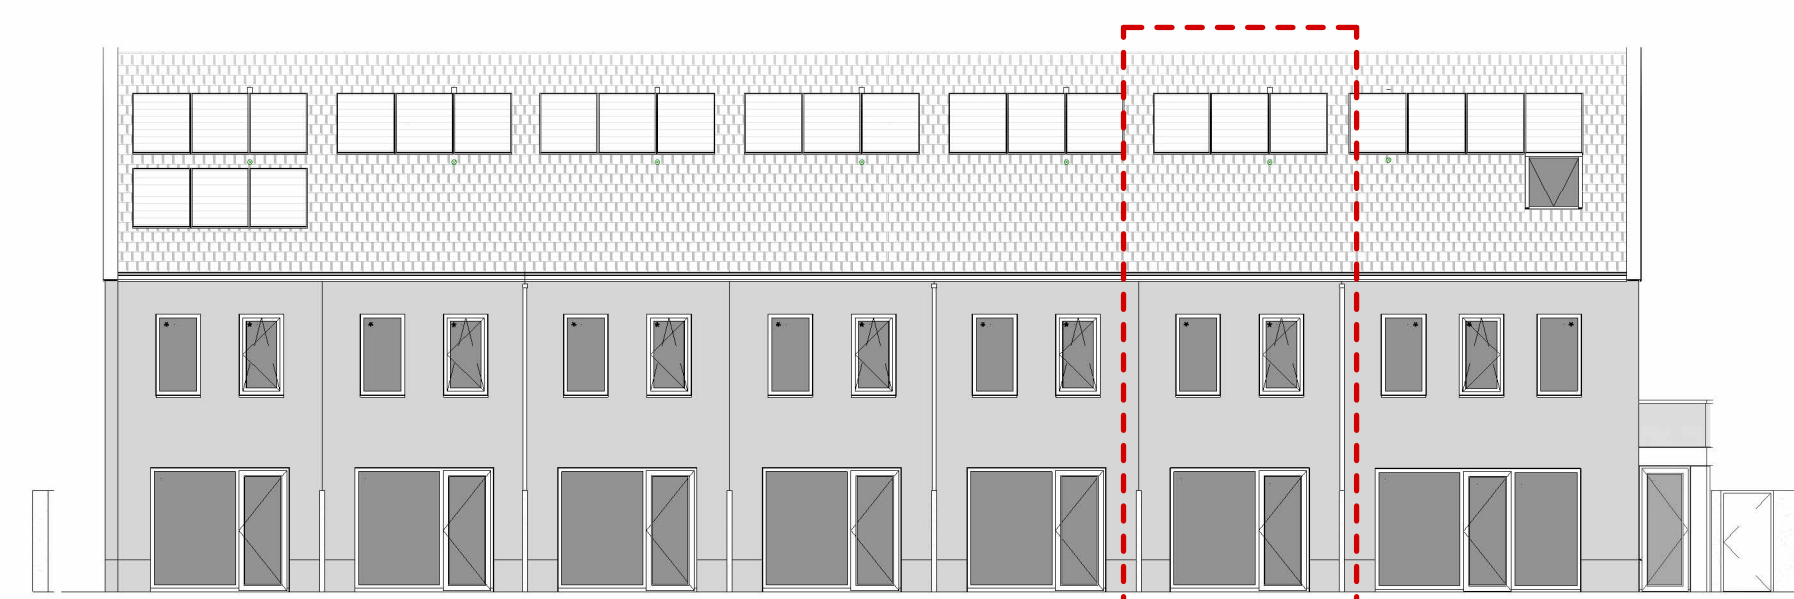

achtergevel (O)


LEGENDA ELEKTRA

SYMBOLENLIJST

	contactdoos, 1-voudig met randaarde
	wandcontactdoos, 2-voudig met randaarde
	wandcontactdoos, 2-voudig met randaarde
	wandcontactdoos, perilex
	wandschakelaar, enkel
	wandschakelaar, wissel
	wandschakelaar, dubbel
	aansluitpunt, niet bedraad
	aansluitpunt, bedraad
	aansluitpunt, wandarmatuur
	centraaldoos met lichtpunt
	verdelinrichting
	aardpunt
	deurbel
	rookmelder
	verlaagd plafond

SYMBOLENLIJST

	AFZ Afsuigkap
	WM Wasmachine
	DR Wasdroger
	Th Thermostaat
	ER Elektrische radiator
	FO Fornuis
	KK Koelkast
	Ov Oven-/Magnetron
	VV Vloerverwarmingpomp
	W Vaatwasser
	WP Warmtepomp
	WTW Warmte terug win installatie

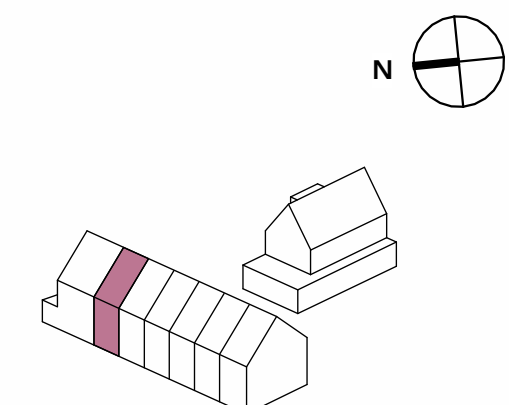

WOODS
Teteringen

Woods Teteringen
bouwkundige verkooptekening
tek.nr. VK 03
bwnr. 3
type A
schaal 1:50
formaat A1 (841 x 594 mm)
datum 12 03 2026

NBU Nederlandse Bouw Unie
ontwikkelt en bouwt uw thuis

AAA ARCHITECTUURSTUDIO