






kopgevel erker (N)

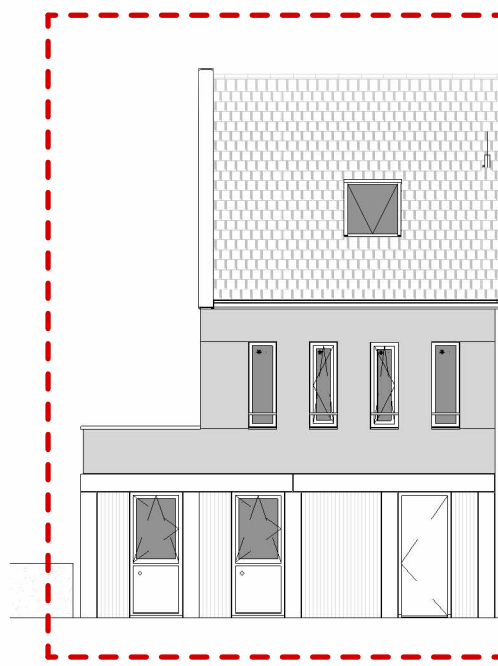

voorgevel (W)

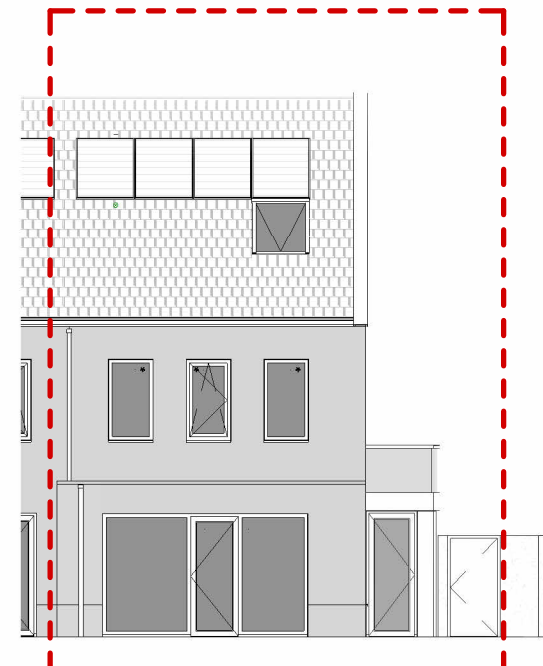

achtergevel (O)

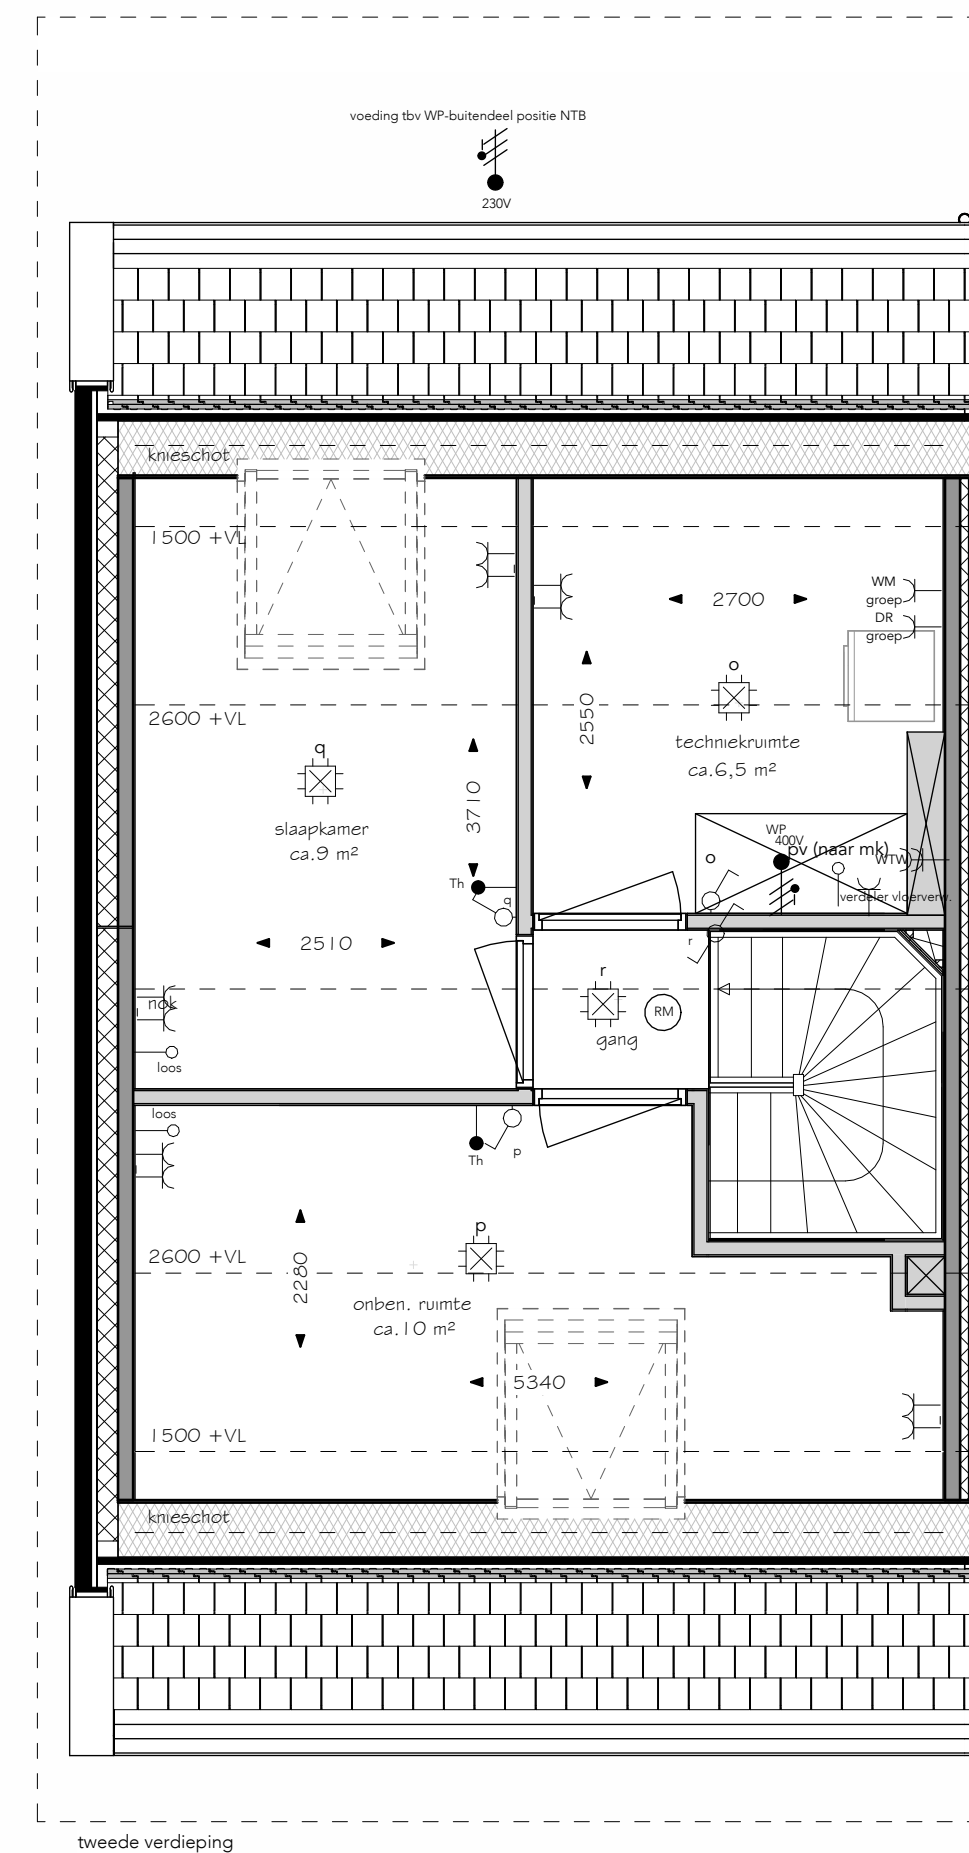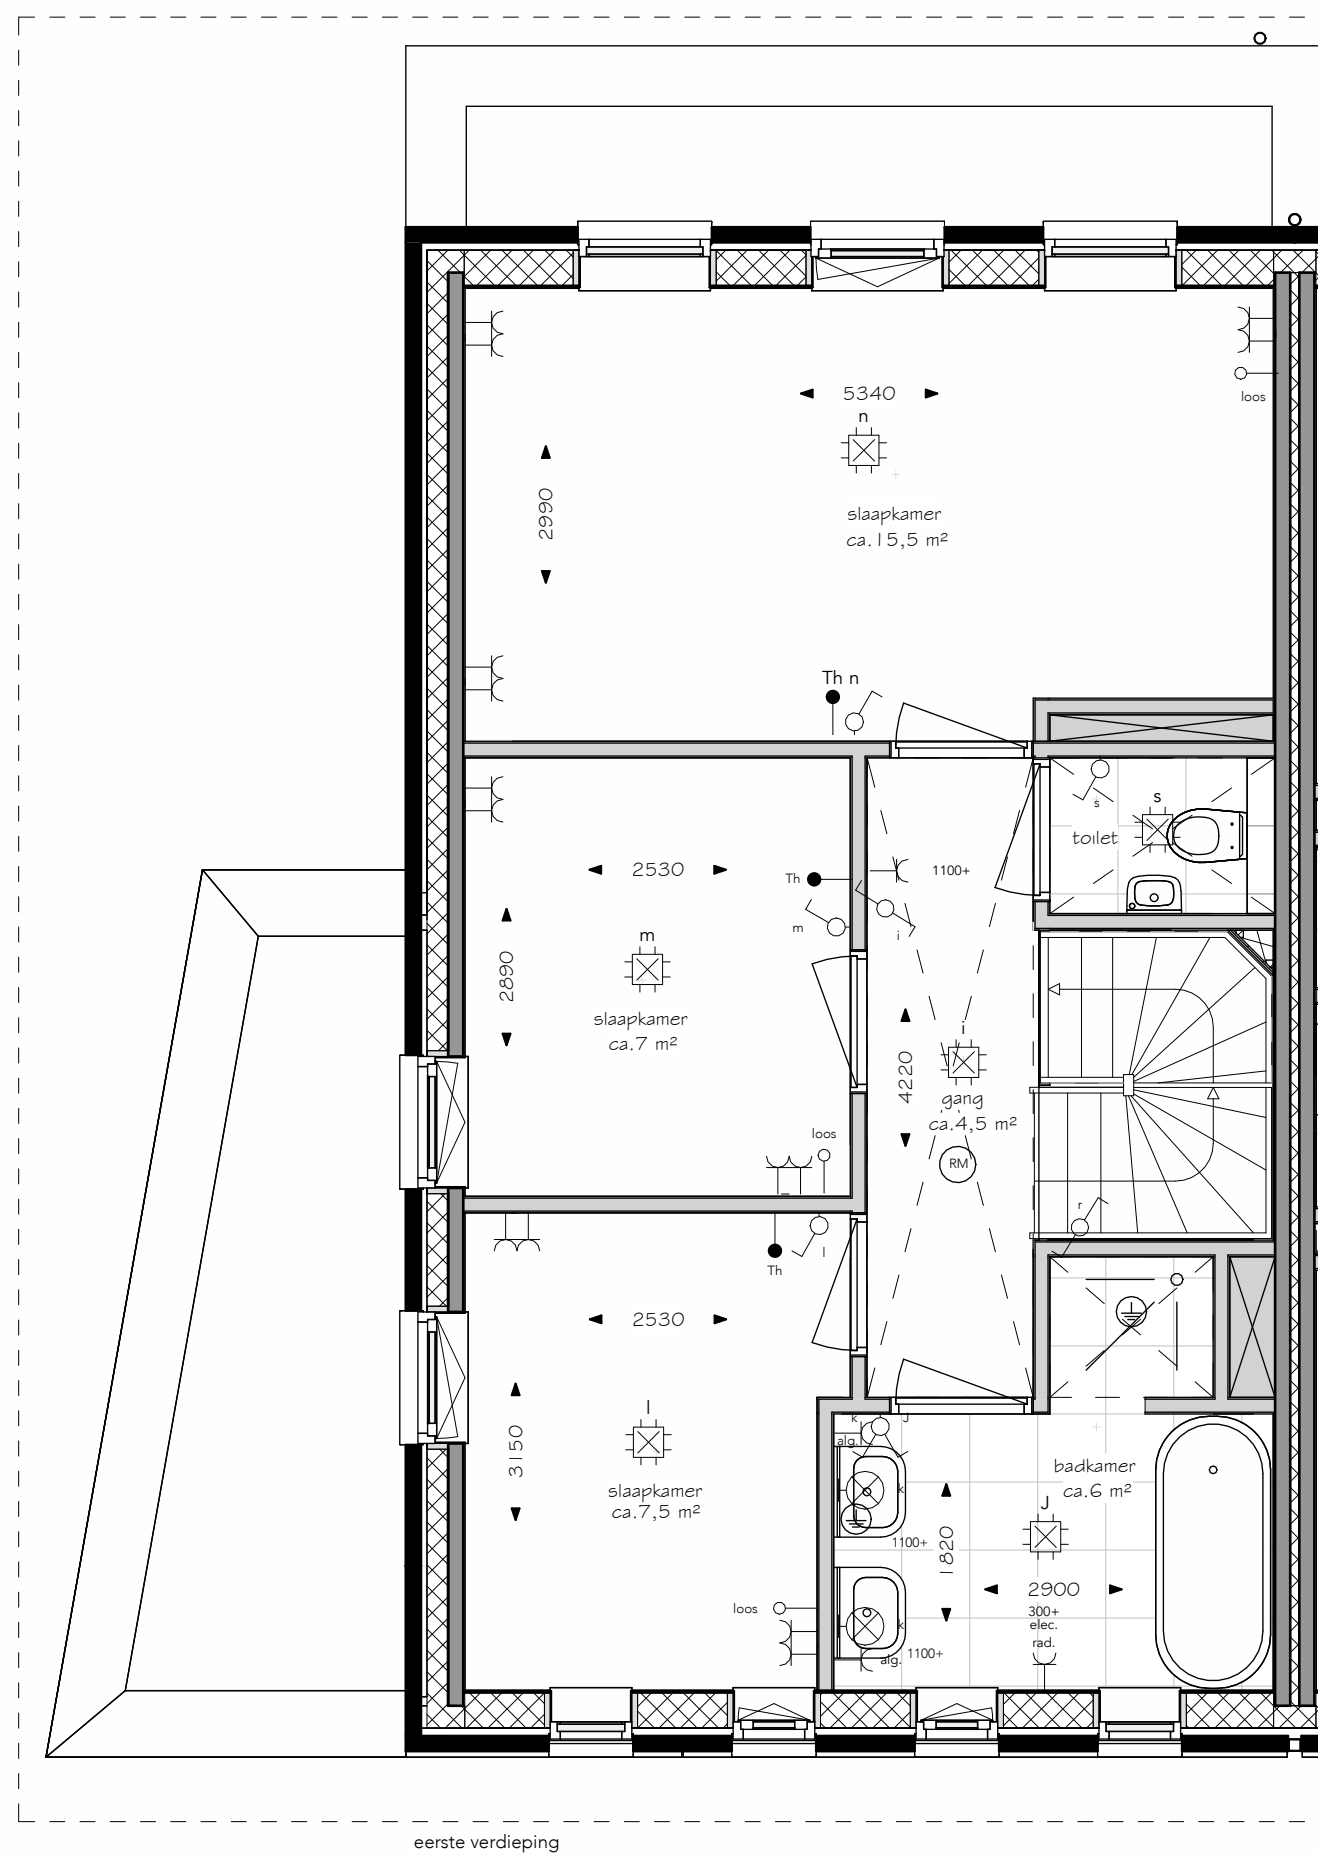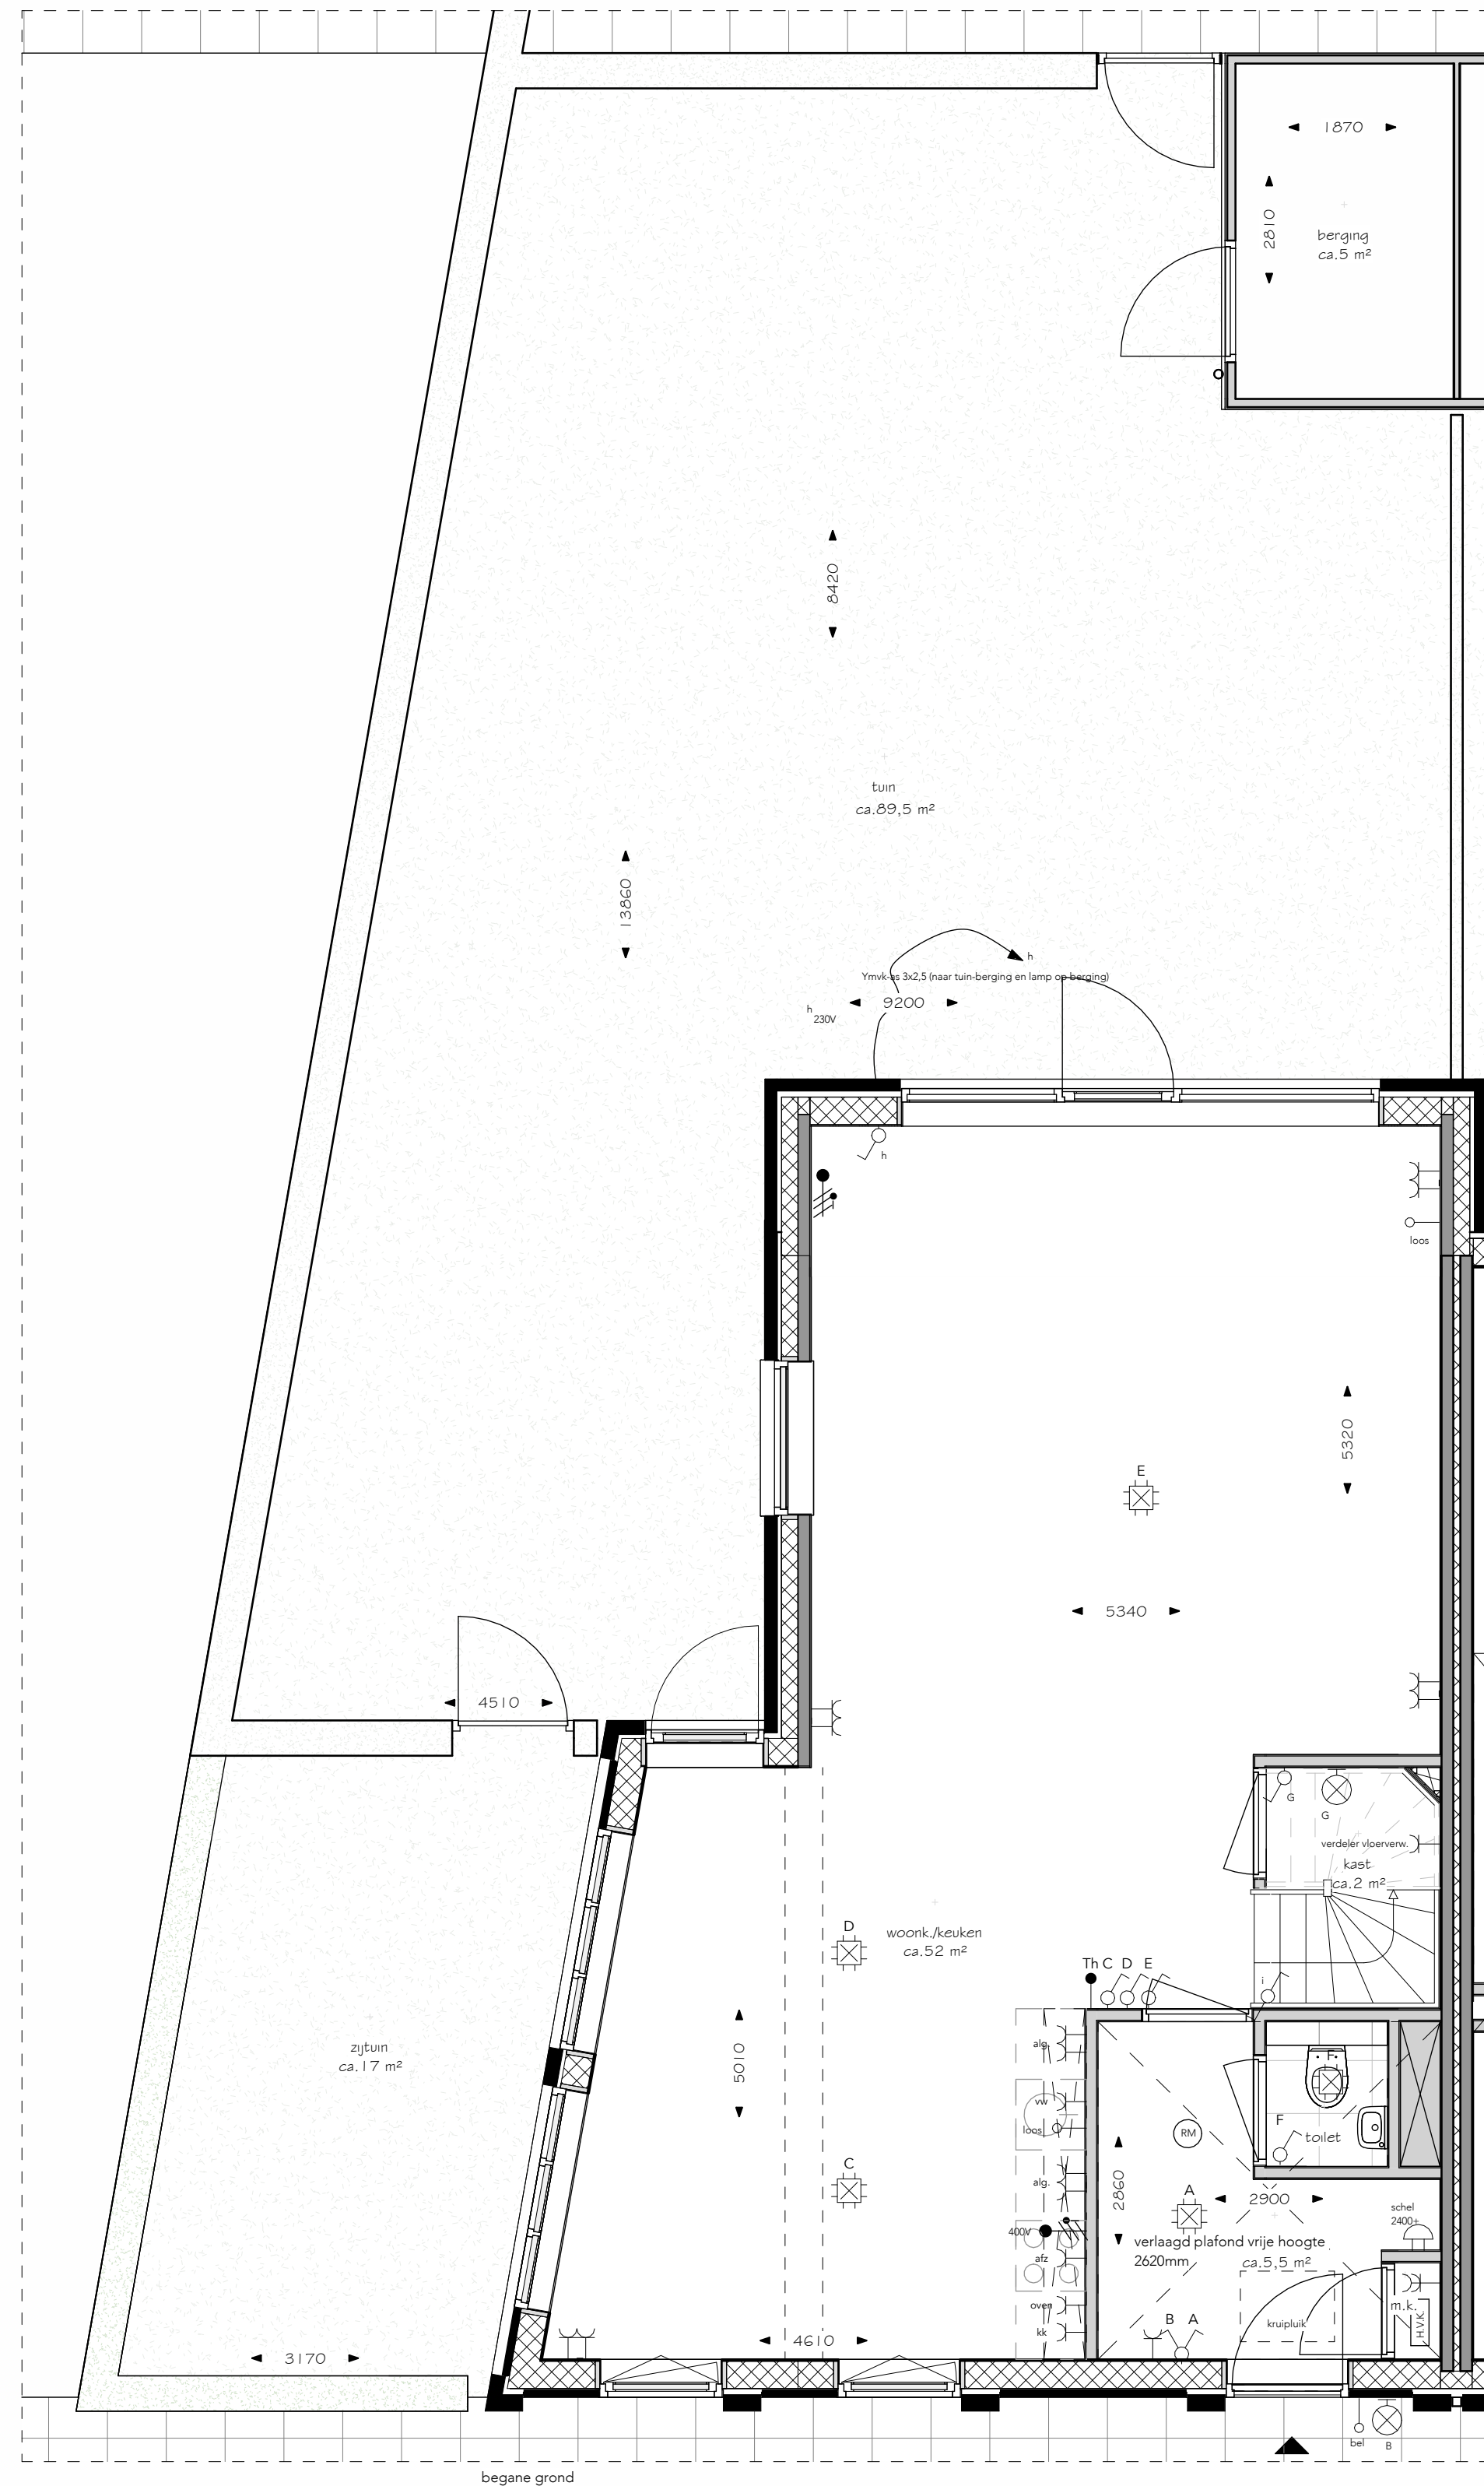

LEGENDA ELEKTRA

SYMBOLLENLIJST

- contactdoos, 1-voudig met randaarde
- wandcontactdoos, 2-voudig met randaarde
- 2 inbouwdozen
- wandcontactdoos, 2-voudig met randaarde
- wandcontactdoos, perlex
- wandschakelaar, enkel
- wandschakelaar, wissel
- wandschakelaar, dubbel
- aansluitpunt, niet bedraad
- aansluitpunt, bedraad
- aansluitpunt, wandarmatuur
- centraaldoos met lichtpunt
- verdelinrichting
- aardpunt
- deurbel
- rookmelder
- verlaagd plafond

SYMBOLLENLIJST

- AFZ Afschuifkap
- WM Wasmachine
- DR Wasdroger
- Th Thermostaat
- ER Elektrische radiator
- FO Fornuis
- KK Koelkast
- Oven/Oven-/Magnetron
- VVW Vloerverwarmingpomp
- VW Vastwasser
- WP Warmtepomp
- WTW Warmte terug win installatie

